


A6 straight stairs: left
Scale: 1" = 1'-0"

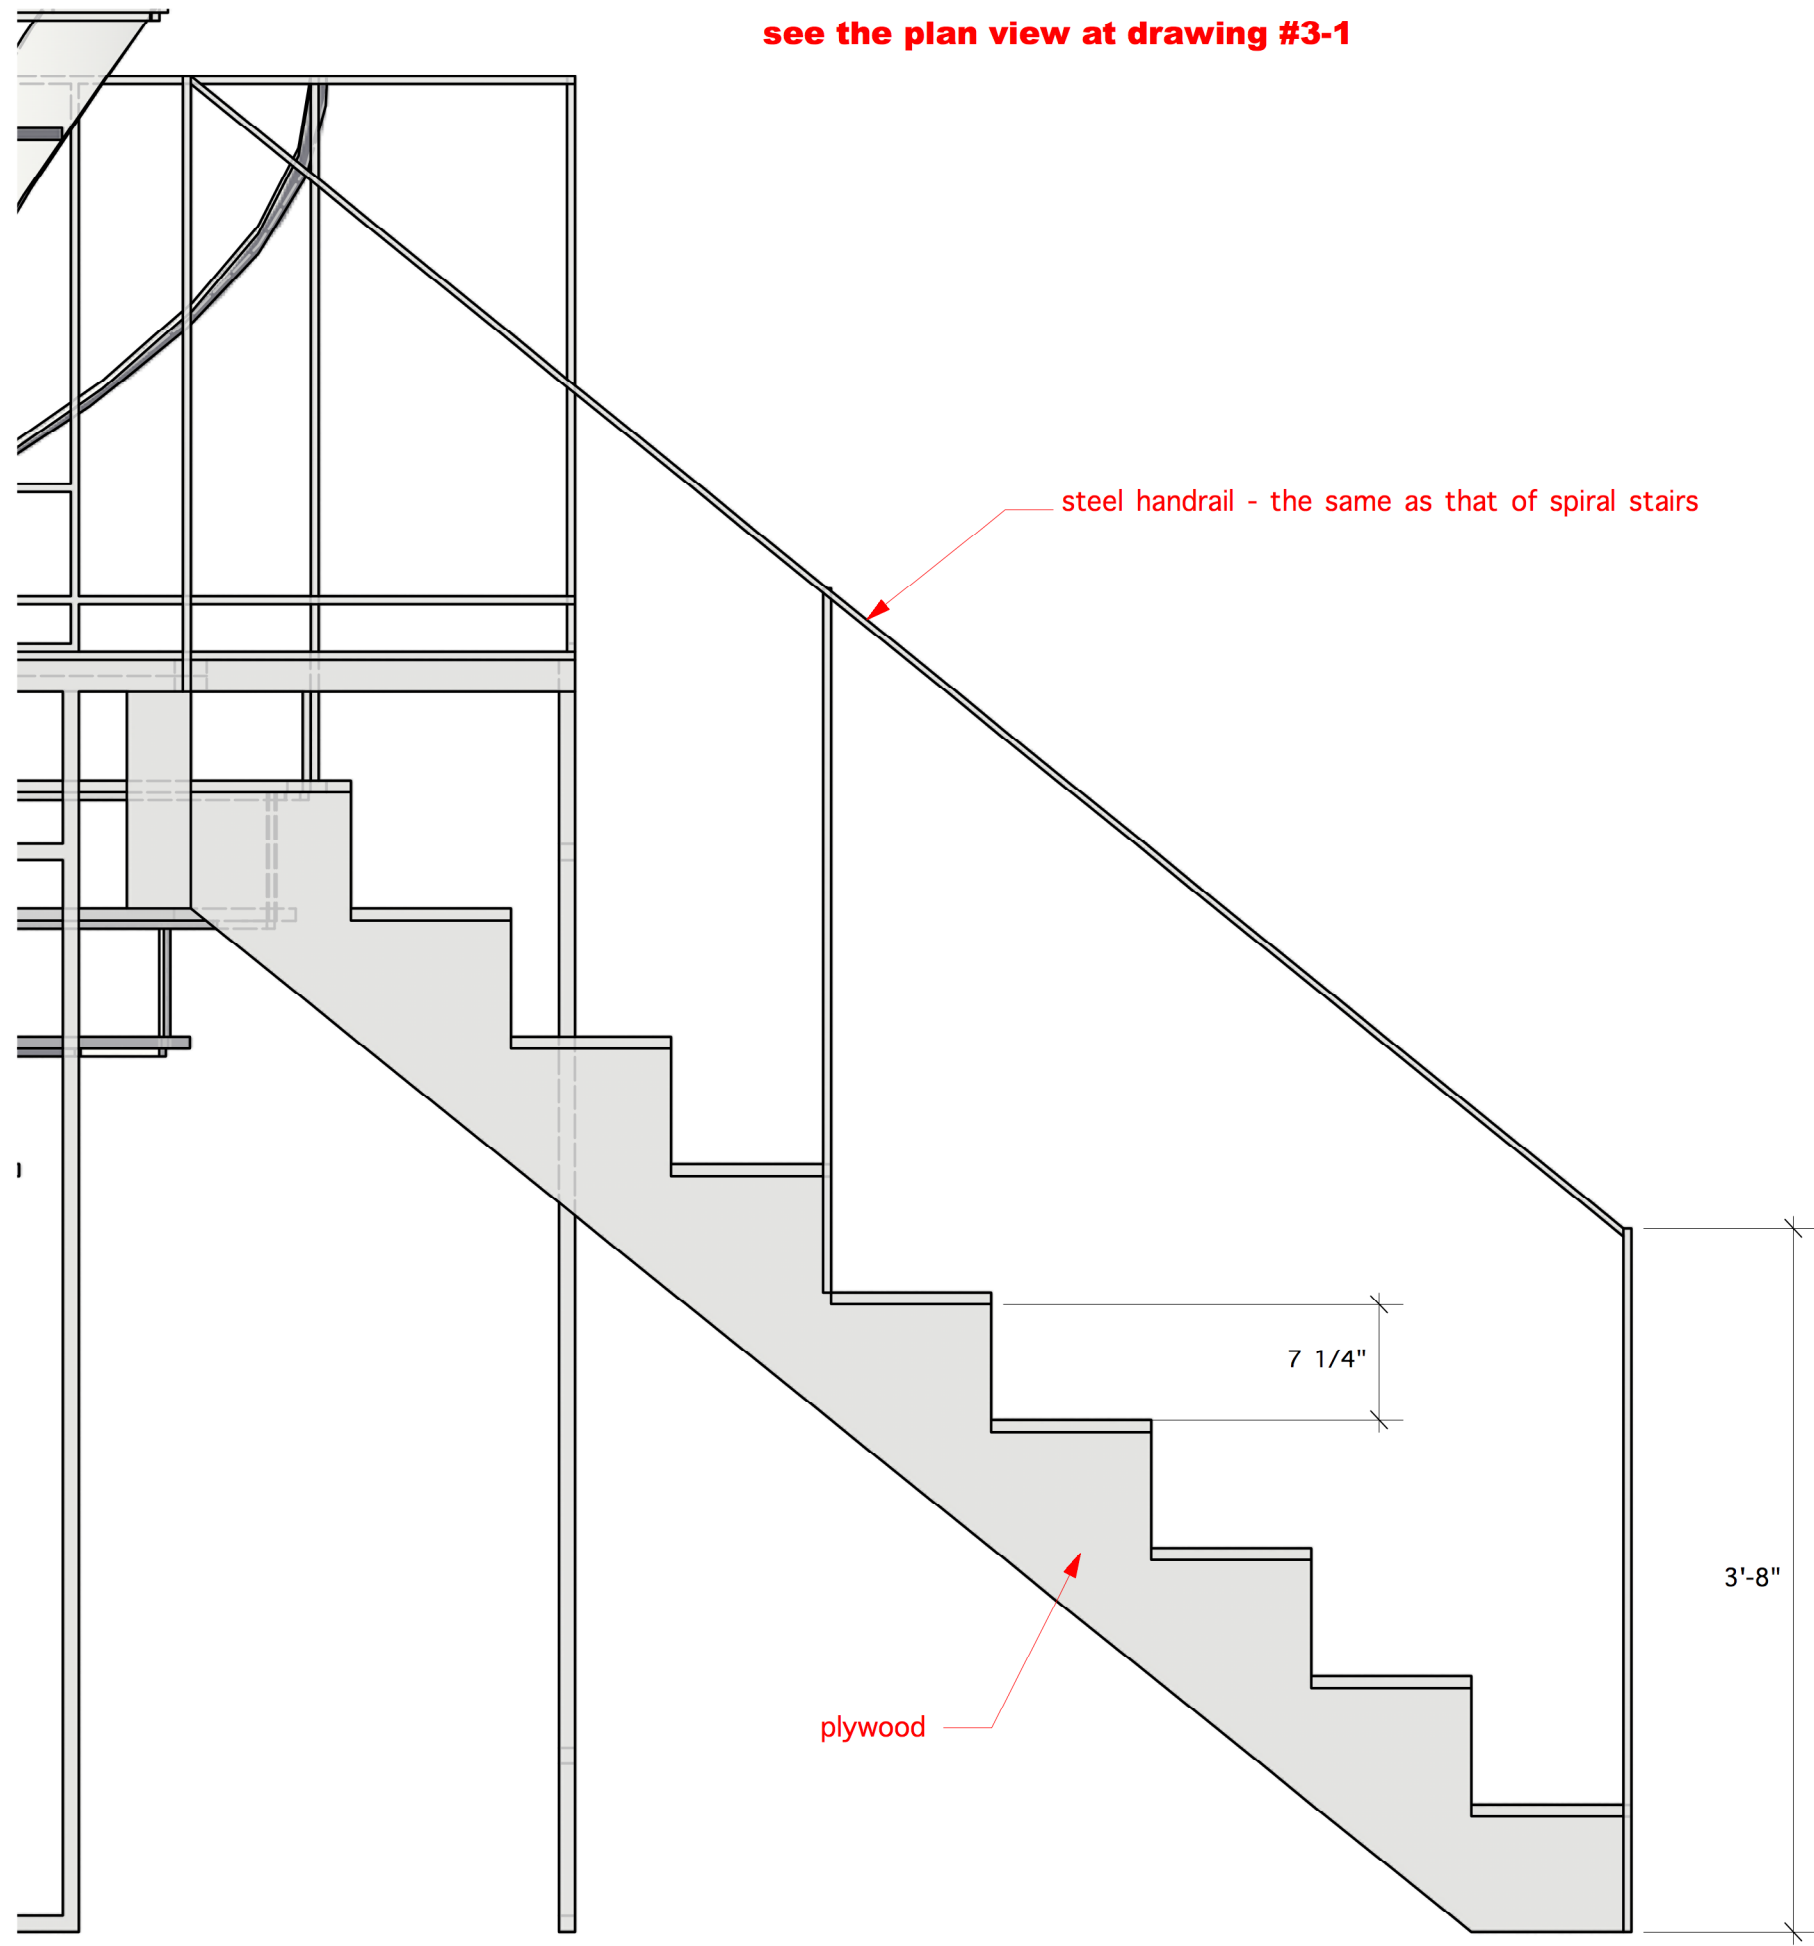

A7 straight stairs: front
Scale: 1" = 1'-0"

